


PIANO DI EMERGENZA PROVVISORIO

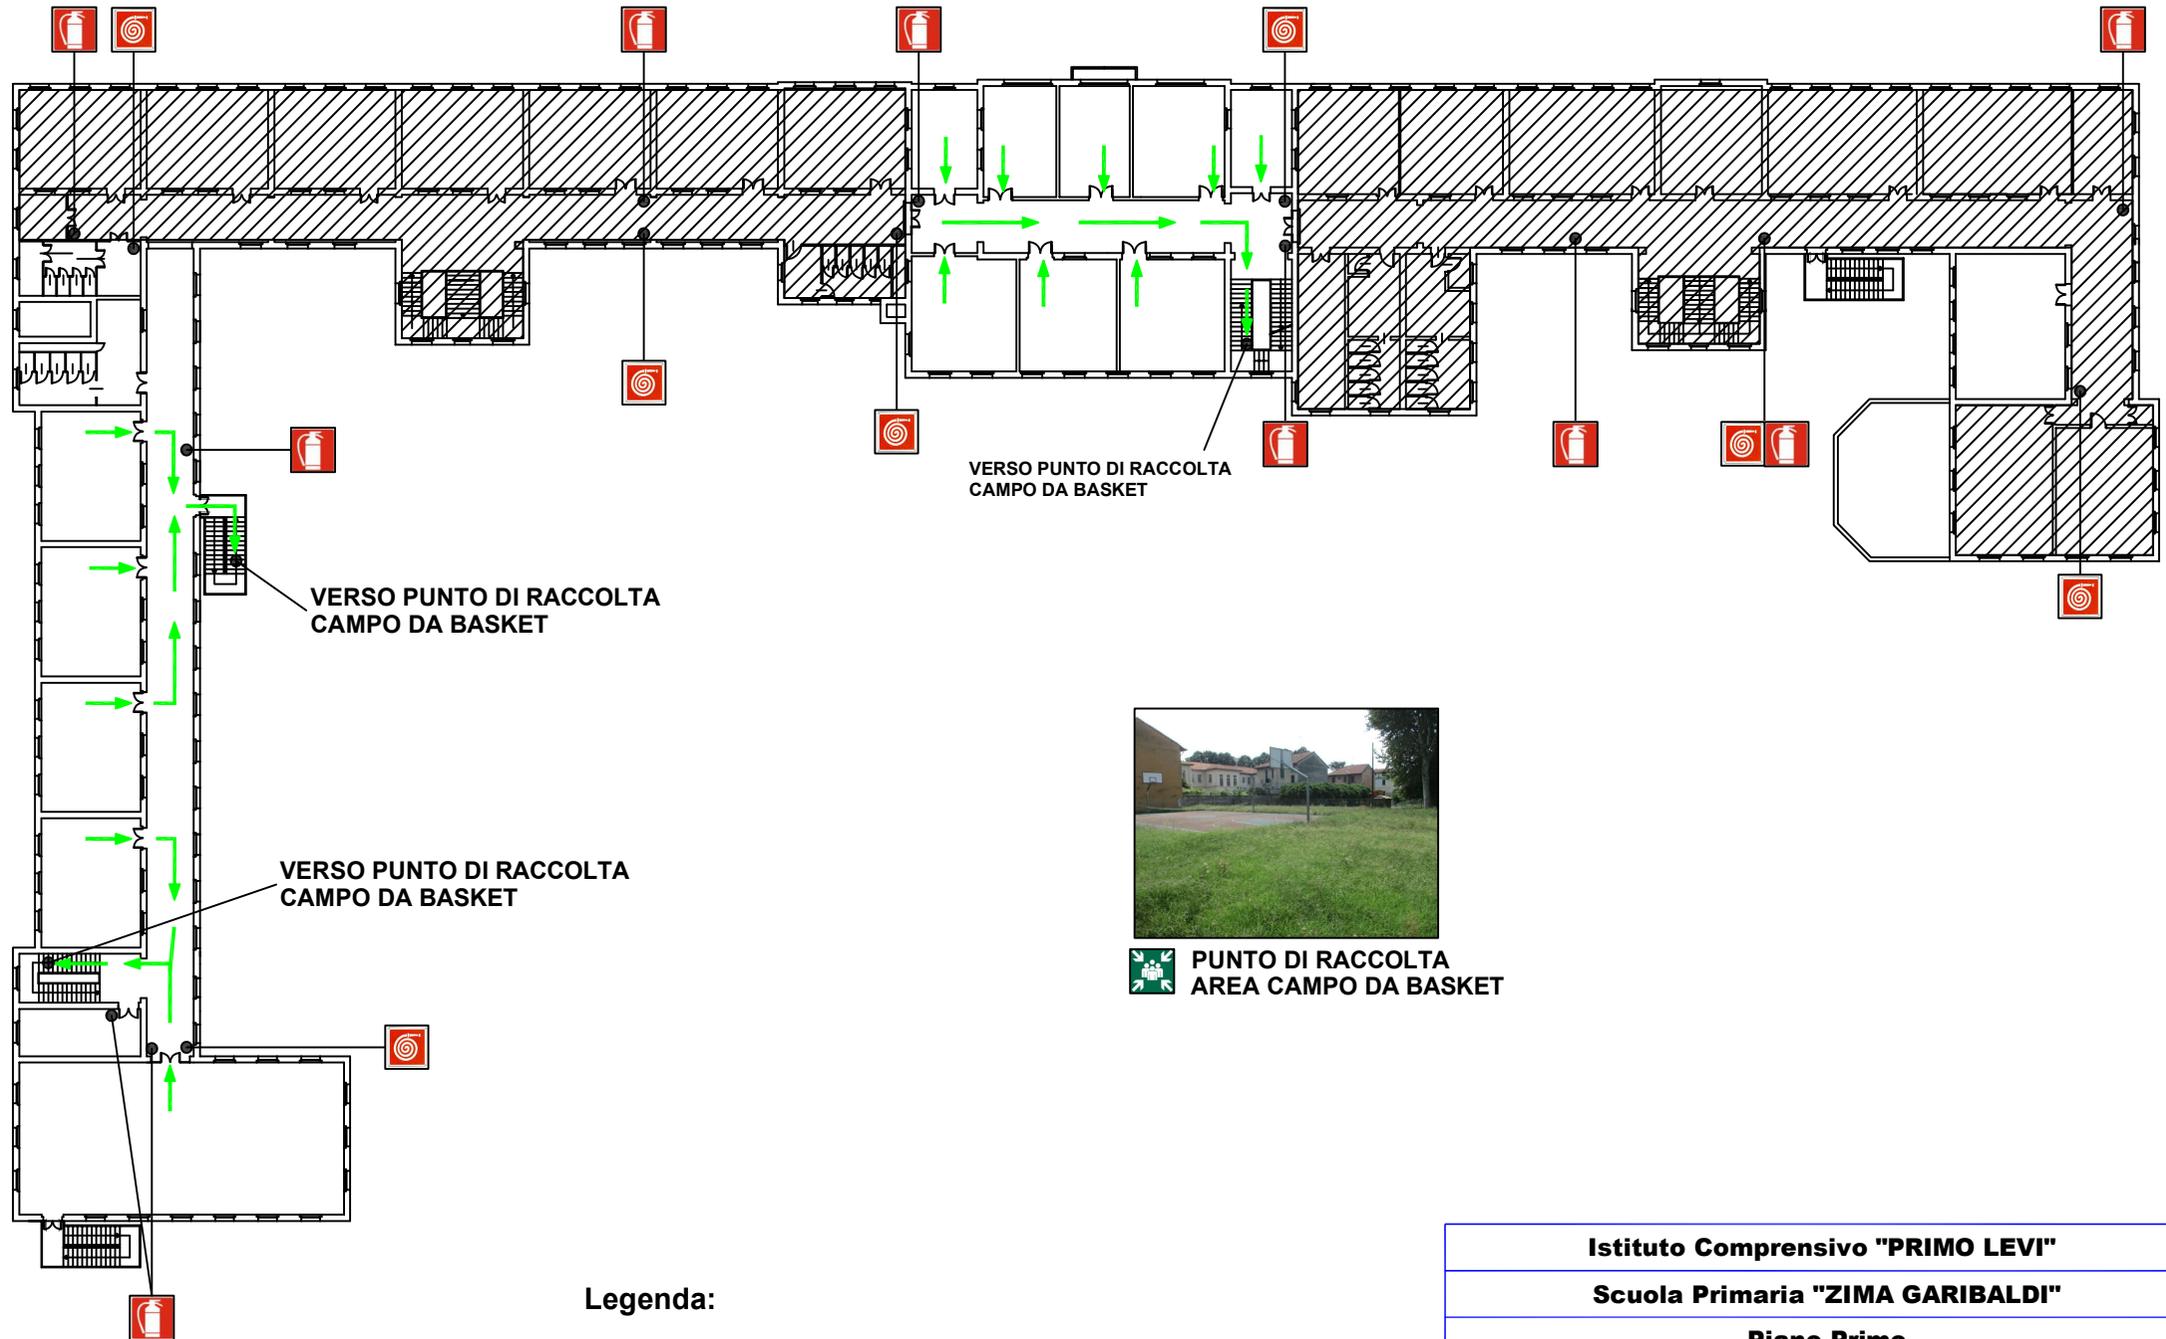

Legenda:



Estintore



Punto di Raccolta



TU SEI QUI



Idrante



Via di Fuga



PUNTO DI RACCOLTA
AREA CAMPO DA BASKET

Istituto Comprensivo "PRIMO LEVI"

Scuola Primaria "ZIMA GARIBALDI"

Piano Primo

Elaborazione D.V.R. :

STUDIO AGI.COM.S.R.L.

Via XXV Aprile, 12 - 20070 San Zenone al Lambro (MI)

Tel. 02 90601324 Fax 02 700527180

E-mail info@agicomstudio.it

www.agicomstudio.it

STUDIO TECNICO LEGALE

CORBELLINI

Studio AGI.COM. S.r.l.